


## Anlage 1a - Lageplan

Zur Satzung zur Erhebung von wiederkehrenden Beiträgen für den Ausbau von Verkehrsanlagen der  
Ortsgemeinde Dattenberg  
(Ausbaubeitragsatzung wiederkehrende Beiträge vom 12.05.2022)

Abrechnungseinheit 1 – Wallen

Abrechnungseinheit 2 – Ortslage Dattenberg

Abrechnungseinheit 3 – Gewerbegebiet Auf der Hohl

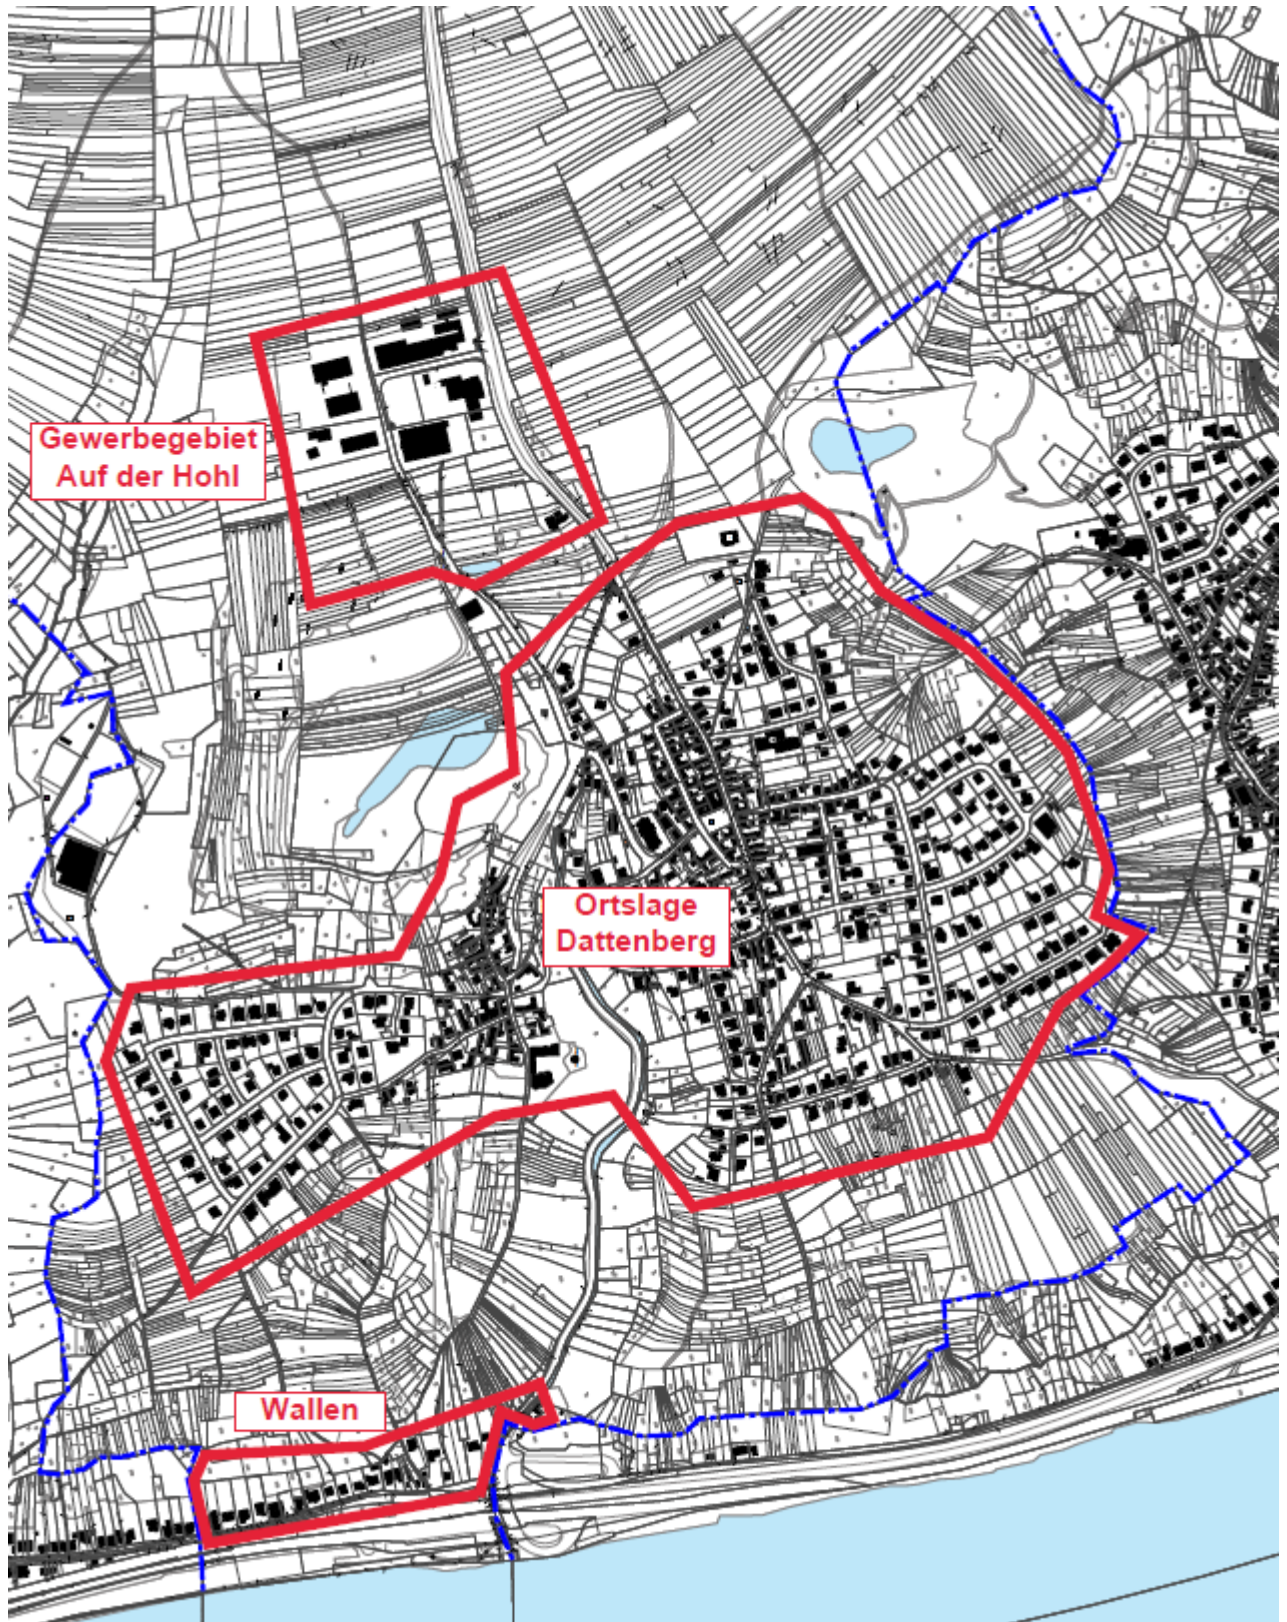

## Anlage 1b - Lageplan

Zur Satzung zur Erhebung von wiederkehrenden Beiträgen für den Ausbau von Verkehrsanlagen der  
Ortsgemeinde Dattenberg  
(Ausbaubeitragssatzung wiederkehrende Beiträge vom 12.05.2022)

- Abrechnungseinheit 4 – Ginsterhahn
- Abrechnungseinheit 5 – Brochenbach
- Abrechnungseinheit 6 – Hähnen
- Abrechnungseinheit 7 – Heeg

